

LEGENDA MÍSTNOSTÍ:

Ozn.	Název místnosti	Plocha		úpravy povrchů			Poznámka	
		ČUP	CP	podlaha	stěny	strop		
3 + KK	B-3-1/01 Chodba	9,10	65,20	72,35	PVC - vinyl	stěrková omítka bílý náter	stěrková omítka bílý náter	plastová látka
	B-3-1/02 WC	1,60			keram. dlažba	stěrková omítka bílý náter	SDK pochod bílý náter	keramický obklad v=1500 mm
	B-3-1/03 Koupelna	3,65			keram. dlažba	stěrková omítka bílý náter	SDK pochod bílý náter	keramický obklad v=2000 mm
	B-3-1/04 Obývací pokoj + kk	25,45			PVC - vinyl	stěrková omítka bílý náter	stěrková omítka bílý náter	plastová látka
	B-3-1/05 Pokoj	12,65			PVC - vinyl	stěrková omítka bílý náter	stěrková omítka bílý náter	keramický obklad (800) (800)
	B-3-1/06 Pokoj	12,75			PVC - vinyl	stěrková omítka bílý náter	stěrková omítka bílý náter	plastová látka
	B-3-1/07 Balkón	7,15			7,15	PVC - vinyl	stěrková omítka bílý náter	stěrková omítka bílý náter
2 + KK	B-3-2/01 Chodba	8,35	45,95	51,55	PVC - vinyl	stěrková omítka bílý náter	stěrková omítka bílý náter	plastová látka
	B-3-2/02 Koupelna + WC	5,00			keram. dlažba	stěrková omítka bílý náter	SDK pochod bílý náter	keramický obklad v=2000 mm
	B-3-2/03 Obývací pokoj + kk	20,30			PVC - vinyl	stěrková omítka bílý náter	stěrková omítka bílý náter	plastová látka
	B-3-2/04 Pokoj	12,30			PVC - vinyl	stěrková omítka bílý náter	stěrková omítka bílý náter	keramický obklad (800) (800)
	B-3-2/05 Balkón	5,60			5,60	PVC - vinyl	stěrková omítka bílý náter	stěrková omítka bílý náter
3 + KK	B-3-3/01 Chodba	9,10	65,20	72,35	PVC - vinyl	stěrková omítka bílý náter	stěrková omítka bílý náter	plastová látka
	B-3-3/02 WC	1,60			keram. dlažba	stěrková omítka bílý náter	SDK pochod bílý náter	keramický obklad v=1500 mm
	B-3-3/03 Koupelna	3,65			keram. dlažba	stěrková omítka bílý náter	SDK pochod bílý náter	keramický obklad v=2000 mm
	B-3-3/04 Obývací pokoj + kk	25,45			PVC - vinyl	stěrková omítka bílý náter	stěrková omítka bílý náter	plastová látka
	B-3-3/05 Pokoj	12,65			PVC - vinyl	stěrková omítka bílý náter	stěrková omítka bílý náter	keramický obklad (800) (800)
	B-3-3/06 Pokoj	12,75			PVC - vinyl	stěrková omítka bílý náter	stěrková omítka bílý náter	plastová látka
	B-3-3/07 Balkón	7,15			7,15	PVC - vinyl	stěrková omítka bílý náter	stěrková omítka bílý náter
3 + KK	B-3-4/01 Chodba	9,10	65,20	72,35	PVC - vinyl	stěrková omítka bílý náter	stěrková omítka bílý náter	plastová látka
	B-3-4/02 WC	1,60			keram. dlažba	stěrková omítka bílý náter	SDK pochod bílý náter	keramický obklad v=1500 mm
	B-3-4/03 Koupelna	3,65			keram. dlažba	stěrková omítka bílý náter	SDK pochod bílý náter	keramický obklad v=2000 mm
	B-3-4/04 Obývací pokoj + kk	25,45			PVC - vinyl	stěrková omítka bílý náter	stěrková omítka bílý náter	plastová látka
	B-3-4/05 Pokoj	12,65			PVC - vinyl	stěrková omítka bílý náter	stěrková omítka bílý náter	keramický obklad (800) (800)
	B-3-4/06 Pokoj	12,75			PVC - vinyl	stěrková omítka bílý náter	stěrková omítka bílý náter	plastová látka
	B-3-4/07 Balkón	7,15			7,15	PVC - vinyl	stěrková omítka bílý náter	stěrková omítka bílý náter
2 + KK	B-3-5/01 Chodba	8,35	44,45	50,05	PVC - vinyl	stěrková omítka bílý náter	stěrková omítka bílý náter	plastová látka
	B-3-5/02 Koupelna + WC	5,00			keram. dlažba	stěrková omítka bílý náter	SDK pochod bílý náter	keramický obklad v=2000 mm
	B-3-5/03 Obývací pokoj + kk	18,80			PVC - vinyl	stěrková omítka bílý náter	stěrková omítka bílý náter	plastová látka
	B-3-5/04 Pokoj	12,30			PVC - vinyl	stěrková omítka bílý náter	stěrková omítka bílý náter	keramický obklad (800) (800)
	B-3-5/05 Balkón	5,60			5,60	PVC - vinyl	stěrková omítka bílý náter	stěrková omítka bílý náter
3 + KK	B-3-6/01 Chodba	9,10	65,20	72,35	PVC - vinyl	stěrková omítka bílý náter	stěrková omítka bílý náter	plastová látka
	B-3-6/02 WC	1,60			keram. dlažba	stěrková omítka bílý náter	SDK pochod bílý náter	keramický obklad v=1500 mm
	B-3-6/03 Koupelna	3,65			keram. dlažba	stěrková omítka bílý náter	SDK pochod bílý náter	keramický obklad v=2000 mm
	B-3-6/04 Obývací pokoj + kk	25,45			PVC - vinyl	stěrková omítka bílý náter	stěrková omítka bílý náter	plastová látka
	B-3-6/05 Pokoj	12,65			PVC - vinyl	stěrková omítka bílý náter	stěrková omítka bílý náter	keramický obklad (800) (800)
	B-3-6/06 Pokoj	12,75			PVC - vinyl	stěrková omítka bílý náter	stěrková omítka bílý náter	plastová látka
	B-3-6/07 Balkón	7,15			7,15	PVC - vinyl	stěrková omítka bílý náter	stěrková omítka bílý náter


Společné prostory	Ozn.	Název místnosti	Plocha	úpravy povrchů			Poznámka
				podlaha	stěny	strop	
	B-301	Chodba	20,65	keram. dlažba	stěrková omítka bílý náter	stěrková omítka bílý náter	keramický soklik - v = 100 mm
	B-302	Schodiště	4,80	keram. dlažba	stěrková omítka bílý náter	stěrková omítka bílý náter	keramický soklik - v = 100 mm
	B-303	Výťah	3,05				

LEGENDA HMOT - STĚNY

<b>K1</b>	-FASÁDNÍ OMÍTKA - TL 20 MM -KONTAKTNÍ ZATEPLOVACÍ SYSTÉM - ISOVER TF PROFIL (0,041 W/mK) TL 140 MM -ŽEL. BET. STĚNA - TL 200 MM -VNITŘNÍ OMÍTKA - TL 10 MM	<b>K7</b>	-FASÁDNÍ OMÍTKA - TL 20 MM -KONTAKTNÍ ZATEPLOVACÍ SYSTÉM - ISOVER TF PROFIL (0,041 W/mK) TL 120 MM -POROTHERM 30 T Profi - TL 300 MM -VNITŘNÍ OMÍTKA - TL 10 MM	<b>K15</b>	-VNITŘNÍ OMÍTKA - TL 10 MM -ŽEL. BET. STĚNA - TL 240 MM -SDK - PŘESAZENÁ STĚNA - TL 65 MM
<b>K2</b>	-FASÁDNÍ OMÍTKA - TL 20 MM -KONTAKTNÍ ZATEPLOVACÍ SYSTÉM - ISOVER TF PROFIL (0,041 W/mK) TL 140 MM -ŽEL. BET. STĚNA - TL 200 MM -VNITŘNÍ OMÍTKA - TL 10 MM	<b>K8</b>	-FASÁDNÍ OMÍTKA - TL 20 MM -KONTAKTNÍ ZATEPLOVACÍ SYSTÉM - ISOVER TF PROFIL (0,041 W/mK) TL 130 MM -ŽEL. BET. STĚNA - TL 180 MM -VNITŘNÍ OMÍTKA - TL 10 MM	<b>K16</b>	-VNITŘNÍ OMÍTKA - TL 10 MM -ŽEL. BET. STĚNA - TL 200 MM -SDK - PŘESAZENÁ STĚNA - TL 65 MM
<b>K3</b>	-FASÁDNÍ OMÍTKA - TL 20 MM -KONTAKTNÍ ZATEPLOVACÍ SYSTÉM - ISOVER TF PROFIL (0,041 W/mK) TL 140 MM -ŽEL. BET. STĚNA - TL 200 MM -VNITŘNÍ OMÍTKA - TL 10 MM	<b>K9</b>	-VNITŘNÍ OMÍTKA - TL 10 MM -ŽEL. BET. STĚNA - TL 180 MM -VNITŘNÍ OMÍTKA - TL 10 MM	<b>K17</b>	-ŽEL. BET. STĚNA - TL 200 MM -VNITŘNÍ OMÍTKA - TL 10 MM
<b>K4</b>	-ZEMĀNA -DESKY Z EXTRUDOVANÉHO POLYSTYRENU BACHL XPS 30 SF - 50 MM 80 MM -HYDROIZOLACE -ŽEL. BET. STĚNA - TL 300 MM -VNITŘNÍ OMÍTKA - TL 10 MM	<b>K10</b>	-VNITŘNÍ OMÍTKA - TL 10 MM -ŽEL. BET. STĚNA - TL 180 MM -VNITŘNÍ OMÍTKA - TL 10 MM	<b>K18</b>	-VNITŘNÍ OMÍTKA - TL 17,5 MM -POROTHERM 11,5 Profi DRYFIX - TL 115 MM -VNITŘNÍ OMÍTKA - TL 17,5 MM
<b>K5</b>	-FASÁDNÍ OMÍTKA - TL 20 MM -KONTAKTNÍ ZATEPLOVACÍ SYSTÉM - ISOVER TF PROFIL (0,041 W/mK) TL 180 MM -ŽEL. BET. STĚNA - TL 200 MM -VNITŘNÍ OMÍTKA - TL 10 MM	<b>K11</b>	-VNITŘNÍ OMÍTKA - TL 10 MM -ŽEL. BET. STĚNA - TL 200 MM -SDK - PŘESAZENÁ STĚNA - TL 65 MM	<b>K19</b>	-POROTHERM 11,5 Profi DRYFIX - TL 115 MM -VNITŘNÍ OMÍTKA - TL 17,5 MM
<b>K6</b>	-FASÁDNÍ OMÍTKA - TL 20 MM -KONTAKTNÍ ZATEPLOVACÍ SYSTÉM - ISOVER TF PROFIL (0,041 W/mK) TL 160 MM -ŽEL. BET. STĚNA - TL 200 MM -VNITŘNÍ OMÍTKA - TL 10 MM	<b>K12</b>	-VNITŘNÍ OMÍTKA - TL 10 MM -ŽEL. BET. STĚNA - TL 200 MM -SDK - PŘESAZENÁ STĚNA - TL 65 MM	<b>K20</b>	-POROTHERM 8 Profi DRYFIX - TL 80 MM -VNITŘNÍ OMÍTKA - TL 17,5 MM
		<b>K13</b>	-VNITŘNÍ OMÍTKA - TL 10 MM -ŽEL. BET. STĚNA - TL 180 MM -VNITŘNÍ OMÍTKA - TL 10 MM	<b>K21</b>	-VNITŘNÍ OMÍTKA - TL 17,5 MM -POROTHERM 25,000 SYMA - TL 250 MM -VNITŘNÍ OMÍTKA - TL 10 MM
		<b>K14</b>	-VNITŘNÍ OMÍTKA - TL 10 MM -PRŮZVUKOVÁ VÝTOŇ - 100 MM -ŽEL. BET. STĚNA - TL 200 MM -SDK - PŘESAZENÁ STĚNA - TL 65 MM	<b>K22</b>	-VNITŘNÍ OMÍTKA - TL 15,0 MM -POROTHERM 25,000 SYMA - TL 250 MM -VNITŘNÍ OMÍTKA - TL 15,0 MM

POZNÁMKA:

VZT  $\text{O}$  ISOVER - ORSTECH 65 - EI 60 S dle ČSN EN 1366-1  
 VZT potrubí je součástí požárního úseku hromadné garáže (požární úsek N1.001)  
 a z garáže bude vedeno stoupací instalační šachty v prostředí budovy (budova B).  
 VZT potrubí, vedené šachtou, bude v celé své délce tepelně a požárně izolované, požární odolnost izolovaného potrubí bude min. 30 minut (čísln ČSN 73 0872 tab. 1).

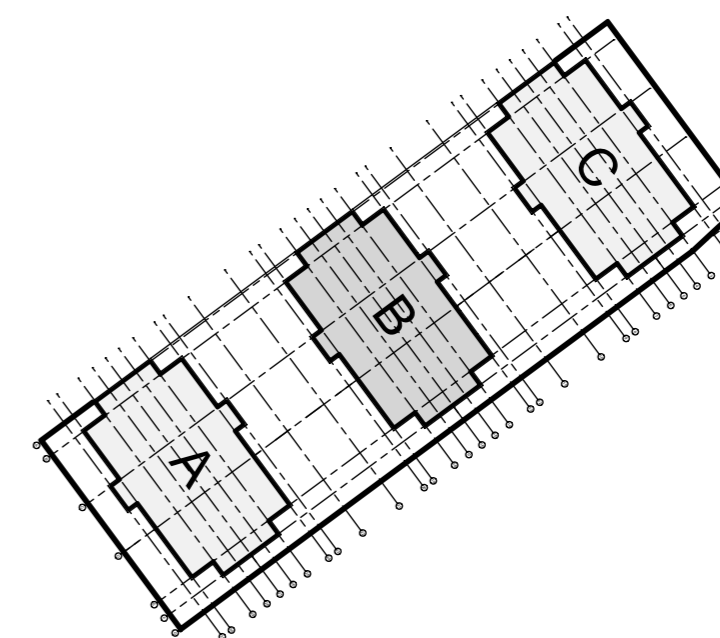

0,000 = 247,500

Generální projektant: <b>ADAM PRVNÍ</b> architektonický atelier Jindřichská 746, 530 02 Pardubice tel: 466 655 159, tel./fax: 466 655 149 www.adam1.cz, info@adam1.cz	Investor: anara s.r.o. Kostnická 598, Svítkov 530 06 Pardubice
Název akce: <b>BD RYCHNOV NAD KNĚŽNOU - JAVORNICKÁ</b>	Stupeň projektu: Dokumentace pro vydání stavebního povolení ( DSP )
Místo stavby: k.ú. Rychnov nad Kněžnou, Javornická, 516 01 Rychnov nad Kněžnou	Číslo zakázky: 022019
Stavební objekt: <b>SO 02 - BYTOVÝ DŮM B</b>	Zodpovědný projektant: Ing. arch. Jan Kovář
Část projektu: <b>ARCHITEKTONICKO-STAVEBNÍ ŘEŠENÍ</b>	HIP: Ing. arch. Marek Adámek
Název dokumentu: <b>PŮDORYS 3.NP.</b>	Vypracoval: ing. Pavel Folberger
	Datum: 09/2019   Měřítko: M 1:100
	Číslo revize: 00   Formát: 4 x A4