

LEGENDA MÍSTNOSTÍ:

Ozn.	Název místnosti	Plocha		úpravy povrchů			Poznámka	
		ČUP	CP	podlaha	stěny	strop		
B-4-1/01	Chodba	9,10	65,20	72,35	PVC - vinyl (P8)	váp. štuková omítka stěrková omítka bílý náter	SDK podhled bílý náter	plastová látka
B-4-1/02	WC	1,60			keram. dlažba (P7)	váp. štuková omítka stěrková omítka bílý náter	SDK podhled bílý náter	keramický obklad v=1500 mm
B-4-1/03	Koupelna	3,65			keram. dlažba (P7)	váp. štuková omítka stěrková omítka bílý náter	SDK podhled bílý náter	keramický obklad v=2000 mm
B-4-1/04	Obývací pokoj + kk	25,45			PVC - vinyl (P8)	váp. štuková omítka stěrková omítka bílý náter	SDK podhled bílý náter	plastová látka keramický obklad (800) (800)
B-4-1/05	Pokoj	12,65			PVC - vinyl (P8)	váp. štuková omítka stěrková omítka bílý náter	SDK podhled bílý náter	plastová látka
B-4-1/06	Pokoj	12,75			PVC - vinyl (P8)	váp. štuková omítka stěrková omítka bílý náter	SDK podhled bílý náter	plastová látka
B-4-1/07	Balkón	7,15	7,15	(P9)				
B-4-2/01	Chodba	8,35	45,95	51,55	PVC - vinyl (P8)	váp. štuková omítka stěrková omítka bílý náter	SDK podhled bílý náter	plastová látka
B-4-2/02	Koupelna + WC	5,00			keram. dlažba (P7)	váp. štuková omítka stěrková omítka bílý náter	SDK podhled bílý náter	keramický obklad v=2000 mm
B-4-2/03	Obývací pokoj + kk	20,30			PVC - vinyl (P8)	váp. štuková omítka stěrková omítka bílý náter	SDK podhled bílý náter	plastová látka keramický obklad (800) (800)
B-4-2/04	Pokoj	12,30			PVC - vinyl (P8)	váp. štuková omítka stěrková omítka bílý náter	SDK podhled bílý náter	plastová látka
B-4-2/05	Balkón	5,60			5,60	(P9)		
B-4-3/01	Chodba	9,10	65,20	72,35	PVC - vinyl (P8)	váp. štuková omítka stěrková omítka bílý náter	SDK podhled bílý náter	plastová látka
B-4-3/02	WC	1,60			keram. dlažba (P7)	váp. štuková omítka stěrková omítka bílý náter	SDK podhled bílý náter	keramický obklad v=1500 mm
B-4-3/03	Koupelna	3,65			keram. dlažba (P7)	váp. štuková omítka stěrková omítka bílý náter	SDK podhled bílý náter	keramický obklad v=2000 mm
B-4-3/04	Obývací pokoj + kk	25,45			PVC - vinyl (P8)	váp. štuková omítka stěrková omítka bílý náter	SDK podhled bílý náter	plastová látka keramický obklad (800) (800)
B-4-3/05	Pokoj	12,65			PVC - vinyl (P8)	váp. štuková omítka stěrková omítka bílý náter	SDK podhled bílý náter	plastová látka
B-4-3/06	Pokoj	12,75			PVC - vinyl (P8)	váp. štuková omítka stěrková omítka bílý náter	SDK podhled bílý náter	plastová látka
B-4-3/07	Balkón	7,15	7,15	(P9)				
B-4-4/01	Chodba	9,10	65,20	72,35	PVC - vinyl (P8)	váp. štuková omítka stěrková omítka bílý náter	SDK podhled bílý náter	plastová látka
B-4-4/02	WC	1,60			keram. dlažba (P7)	váp. štuková omítka stěrková omítka bílý náter	SDK podhled bílý náter	keramický obklad v=1500 mm
B-4-4/03	Koupelna	3,65			keram. dlažba (P7)	váp. štuková omítka stěrková omítka bílý náter	SDK podhled bílý náter	keramický obklad v=2000 mm
B-4-4/04	Obývací pokoj + kk	25,45			PVC - vinyl (P8)	váp. štuková omítka stěrková omítka bílý náter	SDK podhled bílý náter	plastová látka keramický obklad (800) (800)
B-4-4/05	Pokoj	12,65			PVC - vinyl (P8)	váp. štuková omítka stěrková omítka bílý náter	SDK podhled bílý náter	plastová látka
B-4-4/06	Pokoj	12,75			PVC - vinyl (P8)	váp. štuková omítka stěrková omítka bílý náter	SDK podhled bílý náter	plastová látka
B-4-4/07	Balkón	7,15	7,15	(P9)				
B-4-5/01	Chodba	8,35	44,45	50,05	PVC - vinyl (P8)	váp. štuková omítka stěrková omítka bílý náter	SDK podhled bílý náter	plastová látka
B-4-5/02	Koupelna + WC	5,00			keram. dlažba (P7)	váp. štuková omítka stěrková omítka bílý náter	SDK podhled bílý náter	keramický obklad v=2000 mm
B-4-5/03	Obývací pokoj + kk	18,80			PVC - vinyl (P8)	váp. štuková omítka stěrková omítka bílý náter	SDK podhled bílý náter	plastová látka keramický obklad (800) (800)
B-4-5/04	Pokoj	12,30			PVC - vinyl (P8)	váp. štuková omítka stěrková omítka bílý náter	SDK podhled bílý náter	plastová látka
B-4-5/05	Balkón	5,60			5,60	(P9)		
B-4-6/01	Chodba	9,10	65,20	72,35	PVC - vinyl (P8)	váp. štuková omítka stěrková omítka bílý náter	SDK podhled bílý náter	plastová látka
B-4-6/02	WC	1,60			keram. dlažba (P7)	váp. štuková omítka stěrková omítka bílý náter	SDK podhled bílý náter	keramický obklad v=1500 mm
B-4-6/03	Koupelna	3,65			keram. dlažba (P7)	váp. štuková omítka stěrková omítka bílý náter	SDK podhled bílý náter	keramický obklad v=2000 mm
B-4-6/04	Obývací pokoj + kk	25,45			PVC - vinyl (P8)	váp. štuková omítka stěrková omítka bílý náter	SDK podhled bílý náter	plastová látka keramický obklad (800) (800)
B-4-6/05	Pokoj	12,65			PVC - vinyl (P8)	váp. štuková omítka stěrková omítka bílý náter	SDK podhled bílý náter	plastová látka
B-4-6/06	Pokoj	12,75			PVC - vinyl (P8)	váp. štuková omítka stěrková omítka bílý náter	SDK podhled bílý náter	plastová látka
B-4-6/07	Balkón	7,15			7,15	(P9)		


Společné prostory	Ozn.	Název místnosti	Plocha	úpravy povrchů			Poznámka
				podlaha	stěny	strop	
	B-401	Chodba	20,65	keram. dlažba (P10)	SDK - PŘESAZENÁ STĚNA - TL 240 MM	stěrková omítka bílý náter	keramický soklik - v = 100 mm
	B-402	Schodiště	4,80	keram. dlažba (P3)	SDK - PŘESAZENÁ STĚNA - TL 200 MM	stěrková omítka bílý náter	keramický soklik - v = 100 mm
	B-403	Výťah	3,05				

LEGENDA HMOT - STĚNY

K1	-FASÁDNÍ OMÍTKA - TL 20 MM -KONTAKTNÍ ZATEPLOVACÍ SYSTÉM - ISOVER TF PROFÍ (Q 041 WIRK) - TL 140 MM -ŽEL. BET. STĚNA - TL 200 MM -VNITŘNÍ OMÍTKA - TL 10 MM	K7	-FASÁDNÍ OMÍTKA - TL 20 MM -KONTAKTNÍ ZATEPLOVACÍ SYSTÉM - ISOVER TF PROFÍ (Q 041 WIRK) - TL 120 MM -POROTHERM 30 T Profi - TL 300 MM -VNITŘNÍ OMÍTKA - TL 10 MM	K15	-VNITŘNÍ OMÍTKA - TL 10 MM -ŽEL. BET. STĚNA - TL 240 MM -SDK - PŘESAZENÁ STĚNA - TL 65 MM
K2	-FASÁDNÍ OMÍTKA - TL 20 MM -KONTAKTNÍ ZATEPLOVACÍ SYSTÉM - ISOVER TF PROFÍ (Q 041 WIRK) - TL 140 MM -ŽEL. BET. STĚNA - TL 200 MM -VNITŘNÍ OMÍTKA - TL 10 MM	K8	-FASÁDNÍ OMÍTKA - TL 20 MM -KONTAKTNÍ ZATEPLOVACÍ SYSTÉM - ISOVER TF PROFÍ (Q 041 WIRK) - TL 180 MM -ŽEL. BET. STĚNA - TL 200 MM -VNITŘNÍ OMÍTKA - TL 10 MM	K16	-VNITŘNÍ OMÍTKA - TL 10 MM -ŽEL. BET. STĚNA - TL 200 MM -SDK - PŘESAZENÁ STĚNA - TL 65 MM
K3	-FASÁDNÍ OMÍTKA - TL 20 MM -KONTAKTNÍ ZATEPLOVACÍ SYSTÉM - ISOVER TF PROFÍ (Q 041 WIRK) - TL 140 MM -ŽEL. BET. STĚNA - TL 200 MM -VNITŘNÍ OMÍTKA - TL 10 MM	K9	-VNITŘNÍ OMÍTKA - TL 10 MM -VNITŘNÍ OMÍTKA - TL 10 MM	K17	-ŽEL. BET. STĚNA - TL 200 MM -VNITŘNÍ OMÍTKA - TL 10 MM
K4	ZEMINA -DESKY Z EXTRUDOVANÉHO POLYSTYRENU BACH, XPS 30 SF - 50 MM, 80 MM -HYDROIZOLACE -ŽEL. BET. STĚNA - TL 300 MM -VNITŘNÍ OMÍTKA - TL 10 MM	K10	-VNITŘNÍ OMÍTKA - TL 10 MM -ŽEL. BET. STĚNA - TL 180 MM -VNITŘNÍ OMÍTKA - TL 10 MM	K18	-VNITŘNÍ OMÍTKA - TL 17,5 MM -VNITŘNÍ OMÍTKA - TL 17,5 MM
K5	-FASÁDNÍ OMÍTKA - TL 20 MM -KONTAKTNÍ ZATEPLOVACÍ SYSTÉM - ISOVER TF PROFÍ (Q 041 WIRK) - TL 160 MM -ŽEL. BET. STĚNA - TL 200 MM -VNITŘNÍ OMÍTKA - TL 10 MM	K11	-VNITŘNÍ OMÍTKA - TL 10 MM -ŽEL. BET. STĚNA - TL 200 MM -SDK - PŘESAZENÁ STĚNA - TL 65 MM	K19	-POROTHERM 11,5 Profi DRYFIX - TL 115 MM -VNITŘNÍ OMÍTKA - TL 17,5 MM
K6	-FASÁDNÍ OMÍTKA - TL 20 MM -KONTAKTNÍ ZATEPLOVACÍ SYSTÉM - ISOVER TF PROFÍ (Q 041 WIRK) - TL 160 MM -ŽEL. BET. STĚNA - TL 240 MM -VNITŘNÍ OMÍTKA - TL 10 MM	K12	-VNITŘNÍ OMÍTKA - TL 10 MM -ŽEL. BET. STĚNA - TL 200 MM -SDK - PŘESAZENÁ STĚNA - TL 65 MM	K20	-POROTHERM 8 Profi DRYFIX - TL 80 MM -VNITŘNÍ OMÍTKA - TL 17,5 MM
		K13	-VNITŘNÍ OMÍTKA - TL 10 MM -ŽEL. BET. STĚNA - TL 180 MM -VNITŘNÍ OMÍTKA - TL 10 MM	K21	-VNITŘNÍ OMÍTKA - TL 17,5 MM -POROTHERM 25 HAU SYM - TL 250 MM -VNITŘNÍ OMÍTKA - TL 10 MM
		K14	-VNITŘNÍ OMÍTKA - TL 10 MM -ŽEL. BET. STĚNA - TL 200 MM -SDK - PŘESAZENÁ STĚNA - TL 65 MM	K22	-VNITŘNÍ OMÍTKA - TL 15,0 MM -VNITŘNÍ OMÍTKA - TL 15,0 MM

POZNÁMKA:

VZT ISOVER - ORSTECH 65 - EI 60 S dle ČSN EN 1366-1
 VZT potrubí je součástí požárního úseku hromadné garáže (požární úsek N1 001) a z garáže bude vedeno stoupací instalační šachtou v prostřední budově (budova B).
 VZT potrubí, vedené šachtou, bude v celé své délce tepelně a požárně izolované, požární odolnost st izolovaného potrubí bude min. 30 minut (ČSN 73 0872 tab. 1).

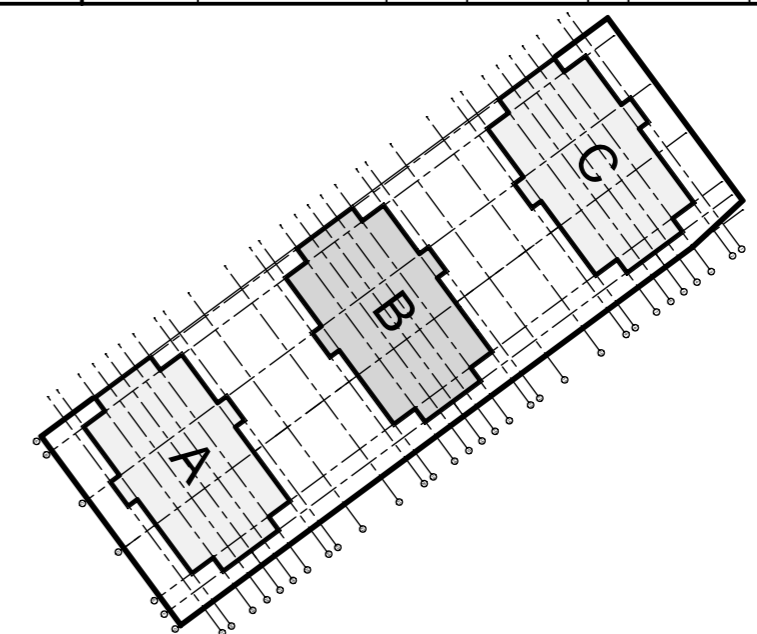

0,000 = 247,500

Generální projektant: ADAM PRVNÍ architektonický atelier Jindřichská 746, 530 02 Pardubice tel: 466 655 159, tel./fax: 466 655 149 www.adam1.cz, info@adam1.cz	Investor: anara s.r.o. Kostnická 598, Svítkov 530 06 Pardubice
Název akce: BD RYCHNOV NAD KNĚŽNOU - JAVORNICKÁ	Stupeň projektu: Dokumentace pro vydání stavebního povolení (DSP)
Místo stavby: k.ú. Rychnov nad Kněžnou, Javornická, 516 01 Rychnov nad Kněžnou	Číslo zakázky: 02219
Stavební objekt: SO 02 - BYTOVÝ DŮM B	Zodpovědný projektant: Ing. arch. Jan Kovář
Část projektu: ARCHITEKTONICKO-STAVEBNÍ ŘEŠENÍ	HIIP: Ing. arch. Marek Adámek
Název dokumentu: PŮDORYS 4.NP.	Vypracoval: Ing. Pavel Folberger Datum: 09/2019 Měřítko: M 1:100 č.pare
	číslo části: D.2 číslo části: D.2.1 číslo revize: 00 Formát: 4 x A4